

### Legende

Plan Parcellaire (source : DITTT - PPI)  
 Limites communales (source : DITTT - BD-ADMIN)

**Aires de protection de l'environnement (source : Province Sud)**

Aires de protection

- Réserve naturelle
- Parc provincial de la Haute Dumbéa

**Régime de lutte contre la pollution des eaux (source : DAVAR)**

Périmètre de protection des eaux

- Périmètre de Protection Rapprochée
- Périmètre de Protection Immédiate

**Réglementation minière (source : DIMENC)**

- Cadastre Minier
- Activité Minière Interdite
- Carrières Autorisées

**Sites et monuments historiques classés ou inscrits à l'inventaire supplémentaire (source : PSud)**

- Patrimoine Historique (zone 500m)

**Servitudes électriques et de télécommunications (sources : DAC, OPT, EEC)**

Lignes HT

- Ligne 150 KVA (aérien)
- Ligne 33 KVA (aérien)
- Ligne 33 KVA (câble)
- Transmissions Radioélectriques
- Servitude Radioélectrique Antenne de Montravel (WAM-ADS)

**Servitudes d'eau et assainissement (source : SIGN / CDE)**

Eau-Assainissement

- Servitudes du Grand Tuyau
- Servitudes du réseau AEP
- Servitudes du réseau EU-UN
- Servitudes du réseau AEP Conduite 1000
- Servitudes du réseau AEP Conduite 500

**Servitudes aéronautiques de dégagement (source : DAC)**

- Surfaces dégagement Nakutakoin
- Servitudes aéronautiques de Magenta
- Servitude dégagement hélistation

**Zone non aedificandi SAVEXPRESS (source : DITTT)**

- Zone non aedificandi SAVEXPRESS

**Emplacement réservé provincial**


- Elargissement de la route provinciale VE n°1 création d'un boulevard urbain 2x2 (TC, piétons, cycles)

Nouvelle Calédonie / Province Sud  
 Commune de Dumbéa

**PUD**  
 Servitudes : Plan général

PUD approuvé par la délibération n°27-2024/APS du 24/10/2024

Echelle  
**1:30 000**

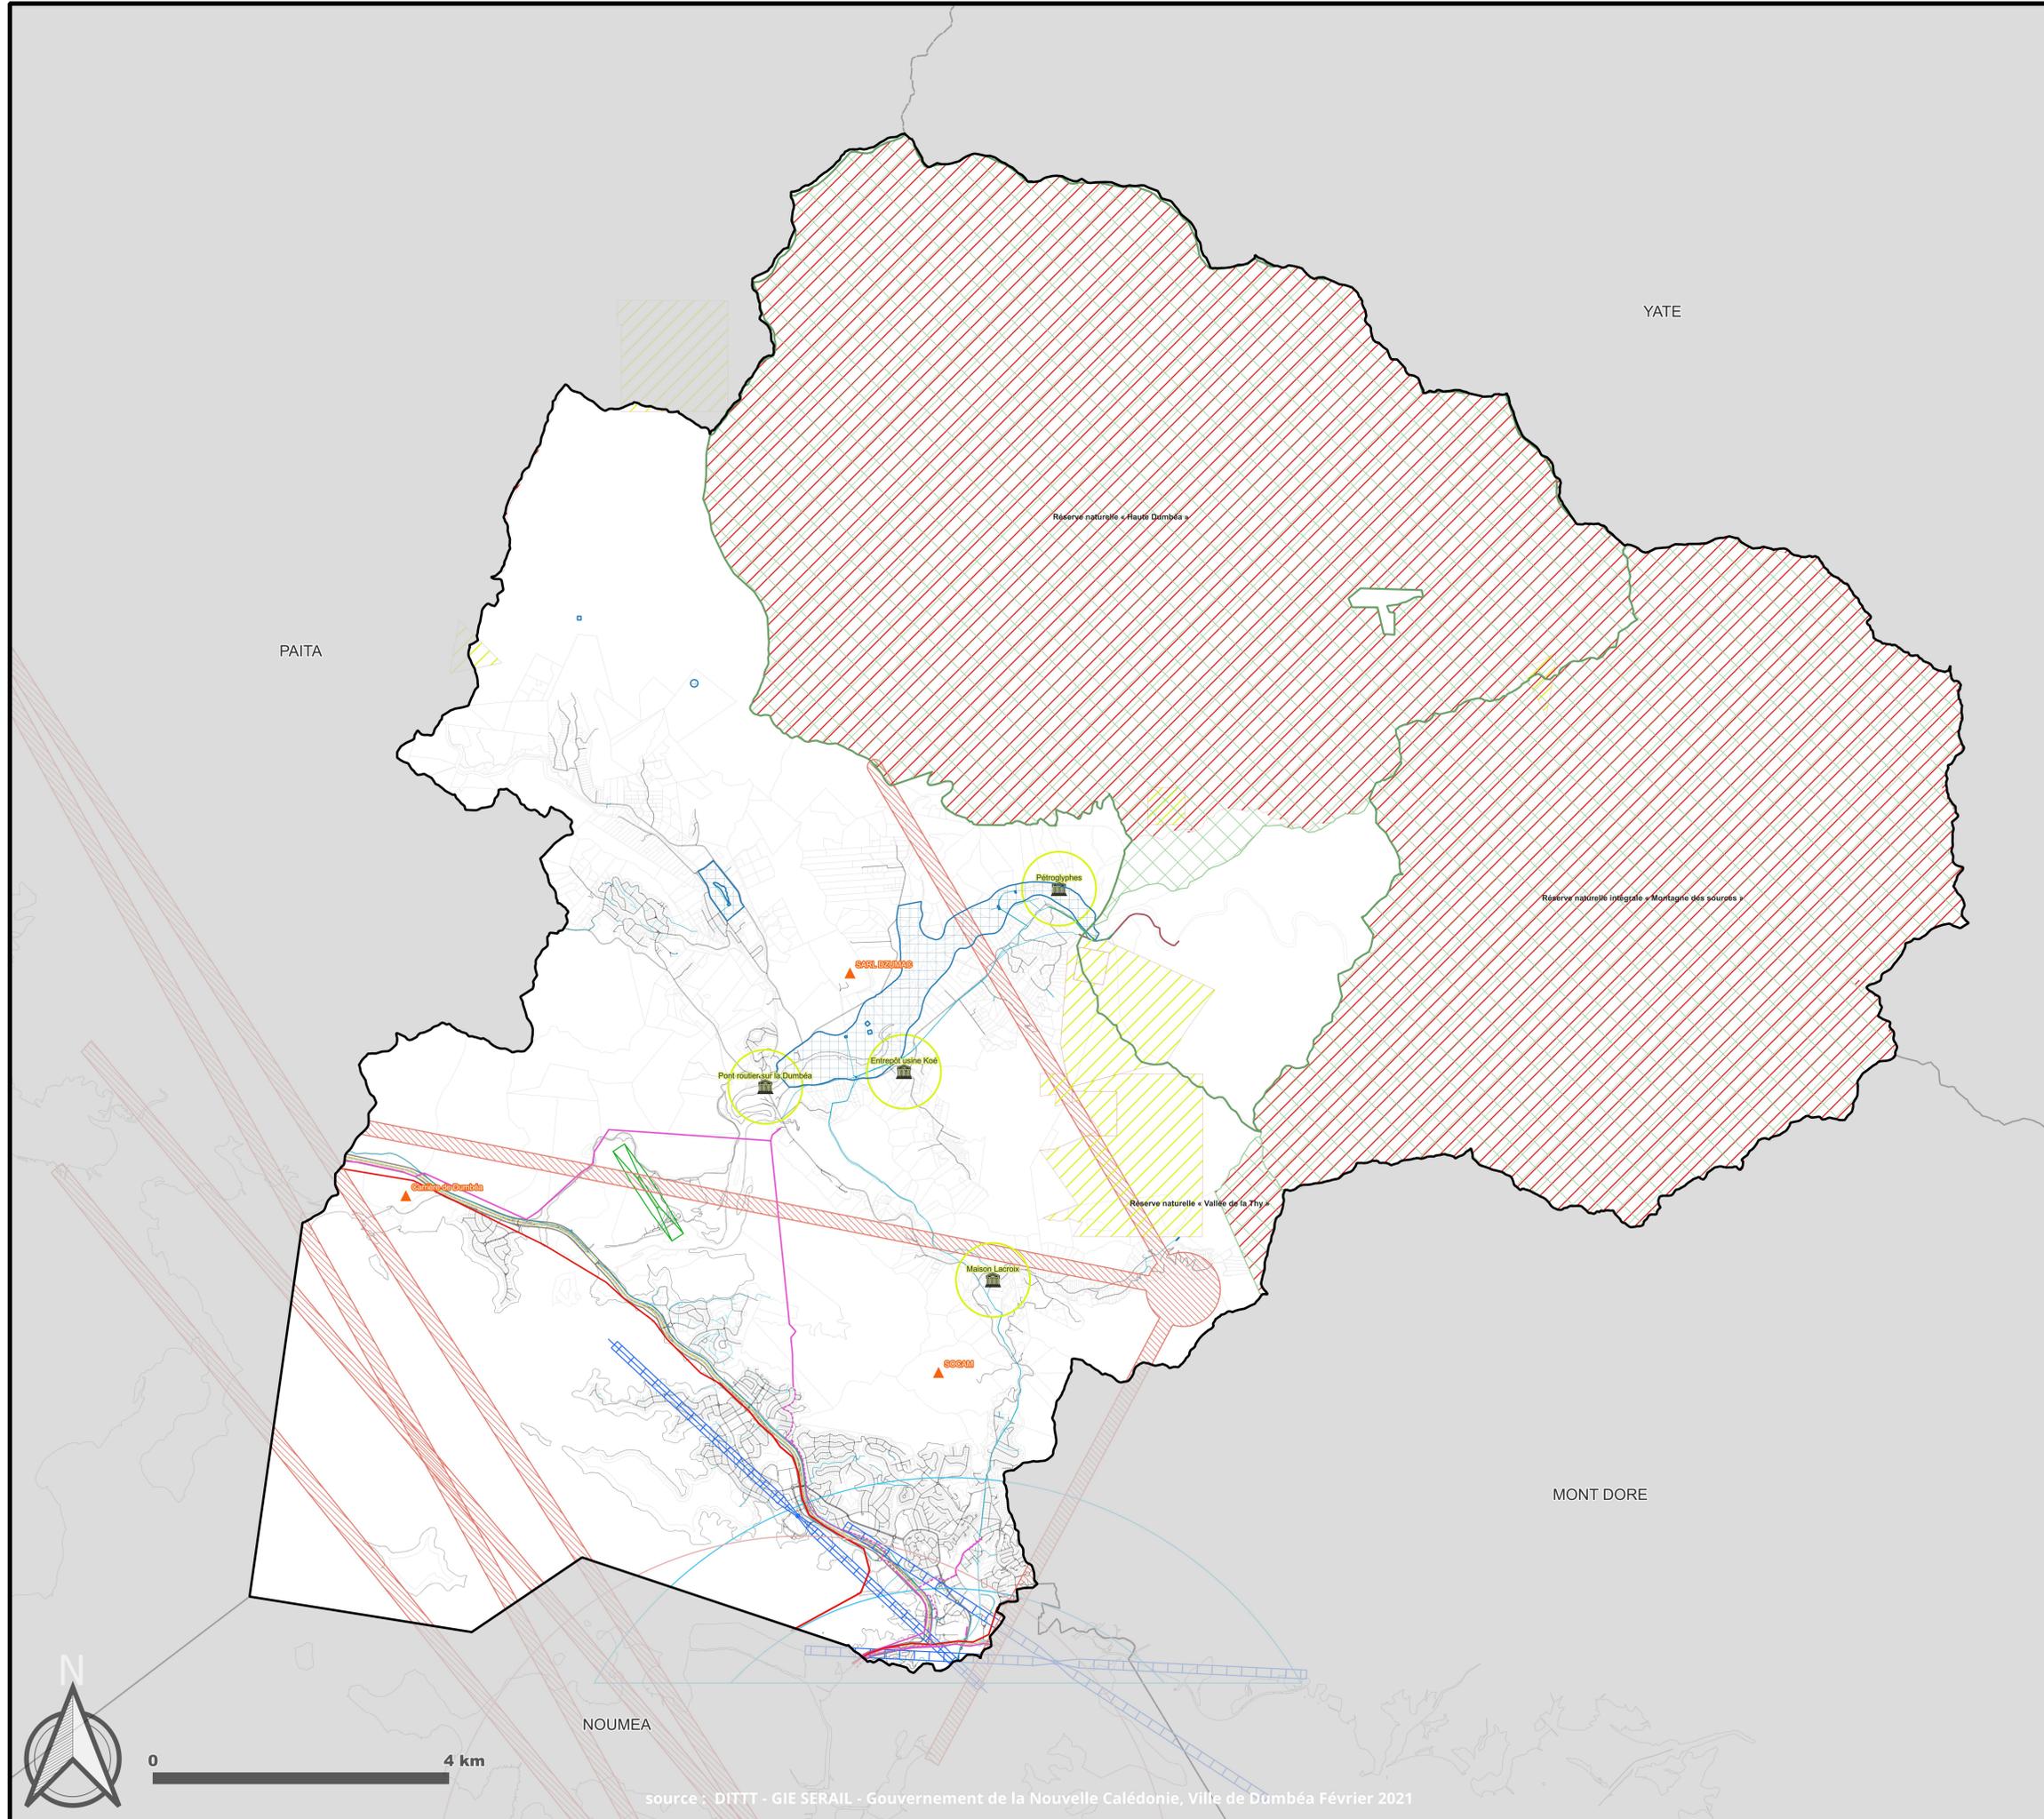

source : DITTT - GIE SERAIL - Gouvernement de la Nouvelle Calédonie, Ville de Dumbéa Février 2021

