



DUMBEA

Plan d'Urbanisme Directeur

ANNEXE 7


CARTES DU SCHÉMA DIRECTEUR
D'ASSAINISSEMENT ET EAU POTABLE

VERSION APPROUVÉE

DÉLIBÉRATION N°27-2024/APS DU 24/10/2024

MAITRE D'OUVRAGE		VILLE DE DUMBEA
MAITRE D'OEUVRE	 	Bureau d'études - Ingénieurs conseils Eau - Environnement - Energie 1, bis rue Berthelot DONIAMBO BP 3583 - NOUMEA Cedex E-mail : soproner.noumea@soproner.nc
Opération :		
Plan des aménagements projetés - Dumbéa Sud -		
SCHEMA DIRECTEUR D'ASSAINISSEMENT DE LA VILLE DE DUMBEA		Phase :
		3
		Nom :
Fichier :	Affaire N° : A001.09032	Echelle : 1:5,000
OBSERVATIONS		
Plan de création	DATE	PAR IND
	11/2012	FG 0

a

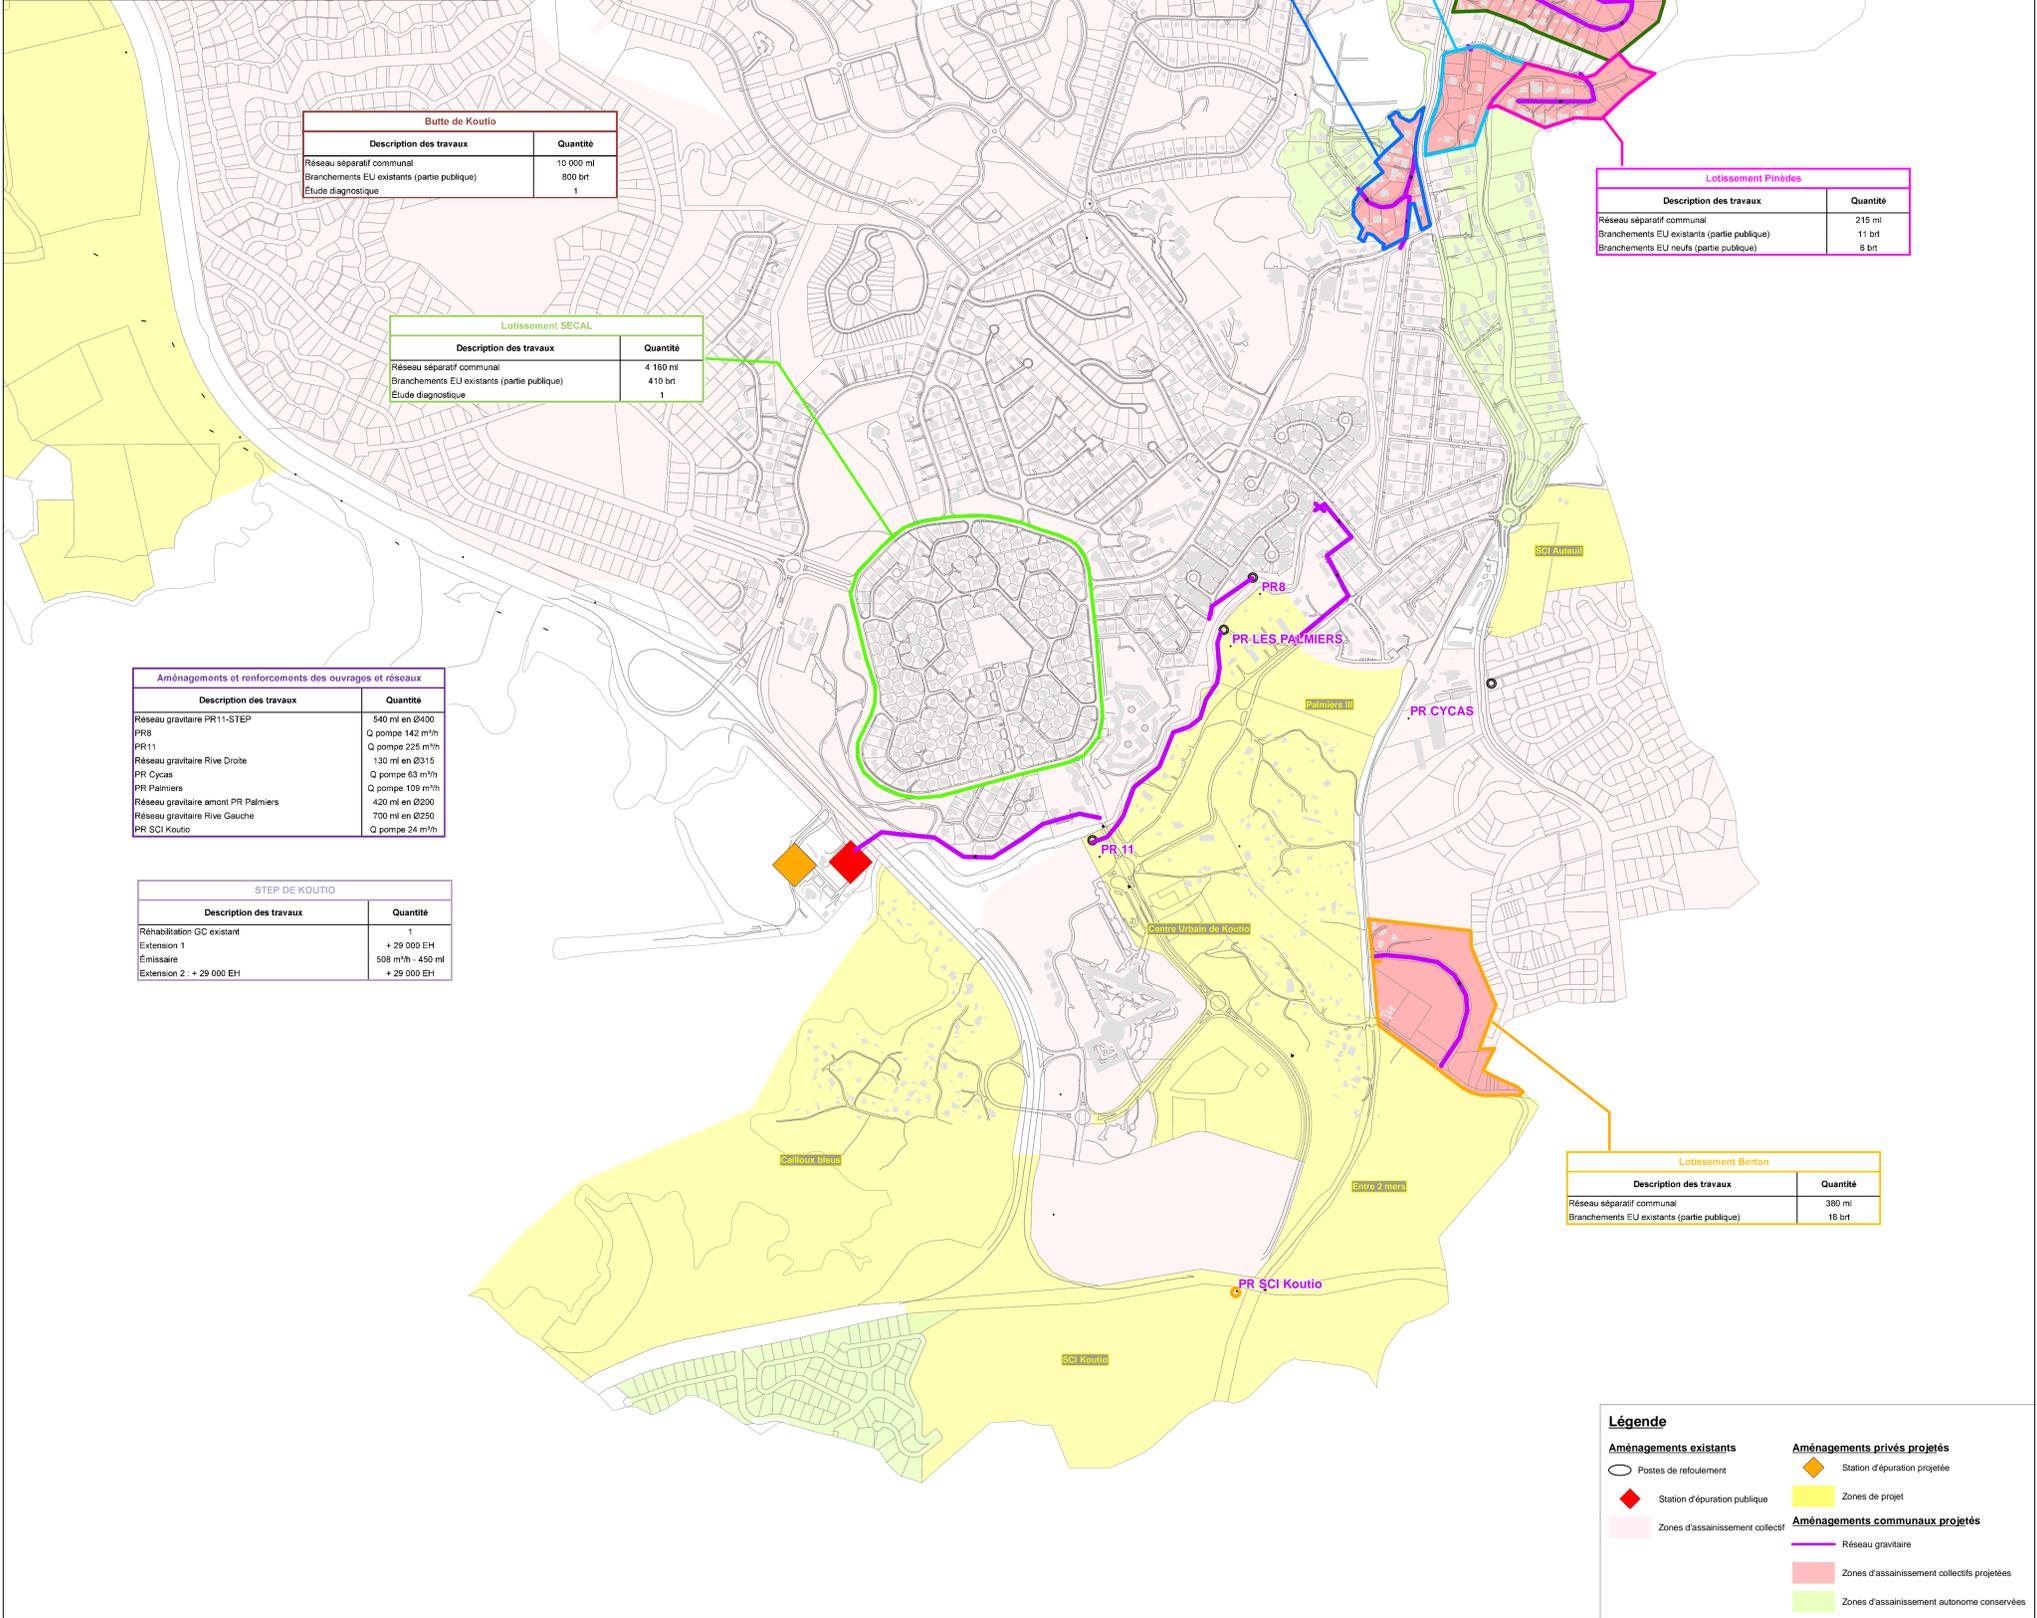

Lotissement Giozzi	
Description des travaux	Quantité
Réseau séparatif communal	1 710 ml
Branchements EU existants (partie publique)	76 brt
Branchements EU neufs (partie publique)	60 brt

Lotissement ISAN	
Description des travaux	Quantité
Raccordement des 2 mini STEP existantes	2

Lotissement les Hauts Fayards	
Description des travaux	Quantité
Réseau séparatif communal	290 ml
Branchements EU (partie publique)	33 brt

Butte de Koutio	
Description des travaux	Quantité
Réseau séparatif communal	10 000 ml
Branchements EU existants (partie publique)	800 brt
Etude diagnostique	1

Lotissement SECAL	
Description des travaux	Quantité
Réseau séparatif communal	4 160 ml
Branchements EU existants (partie publique)	410 brt
Etude diagnostique	1

Lotissement Pinédes	
Description des travaux	Quantité
Réseau séparatif communal	215 ml
Branchements EU existants (partie publique)	11 brt
Branchements EU neufs (partie publique)	6 brt


Aménagements et renforcements des ouvrages et réseaux	
Description des travaux	Quantité
Réseau gravitaire PR11-STEP	540 m en Ø400
PR8	Q pompe 142 m ³ /h
PR11	Q pompe 225 m ³ /h
Réseau gravitaire Rive Droite	130 m en Ø315
PR Cycas	Q pompe 63 m ³ /h
PR Palmiers	Q pompe 109 m ³ /h
Réseau gravitaire amont PR Palmiers	420 m en Ø200
Réseau gravitaire Rive Gauche	700 m en Ø250
PR SCI Koutio	Q pompe 24 m ³ /h

STEP DE KOUTIO	
Description des travaux	Quantité
Réhabilitation GC existant	1
Extension 1	+ 29 000 EH
Emissaire	508 m ³ /h - 450 ml
Extension 2 : + 29 000 EH	+ 29 000 EH

Lotissement Barton	
Description des travaux	Quantité
Réseau séparatif communal	380 ml
Branchements EU existants (partie publique)	16 brt

Légende	
Aménagements existants	Aménagements privés projetés
○ Postes de refoulement	◆ Station d'épuration projetée
◆ Station d'épuration publique	■ Zones de projet
■ Zones d'assainissement collectif	Aménagements communaux projetés
	— Réseau gravitaire
	■ Zones d'assainissement collectifs projetées
	■ Zones d'assainissement autonome conservées

MAÎTRE D'OUVRAGE		MAIRIE DE DUMBEA
CHARGE D'ETUDE		Bureau d'études - Ingénieurs conseils Eau - Environnement - Energie 1, rue de la République - Immeuble OREGON B.P. 3583 - 98 946 NOUMEA Cedex Tél : 28 34 80 - Fax : 28 83 44 E-mail : soproner.noumea@soproner.nc
SCHEMA DIRECTEUR D'ALIMENTATION EN EAU POTABLE DE DUMBEA NORD		
Plan des réseaux d'eau potable projetés		
Fichier : 3REP16.dwg		Affaire N° : E001-06411-0001
Echelle : 1 / 10.000		Nom : 3 REP 45
IND : 0		
OBSERVATIONS	DATE	PAR
Plan de création	07/05/08	D.M.

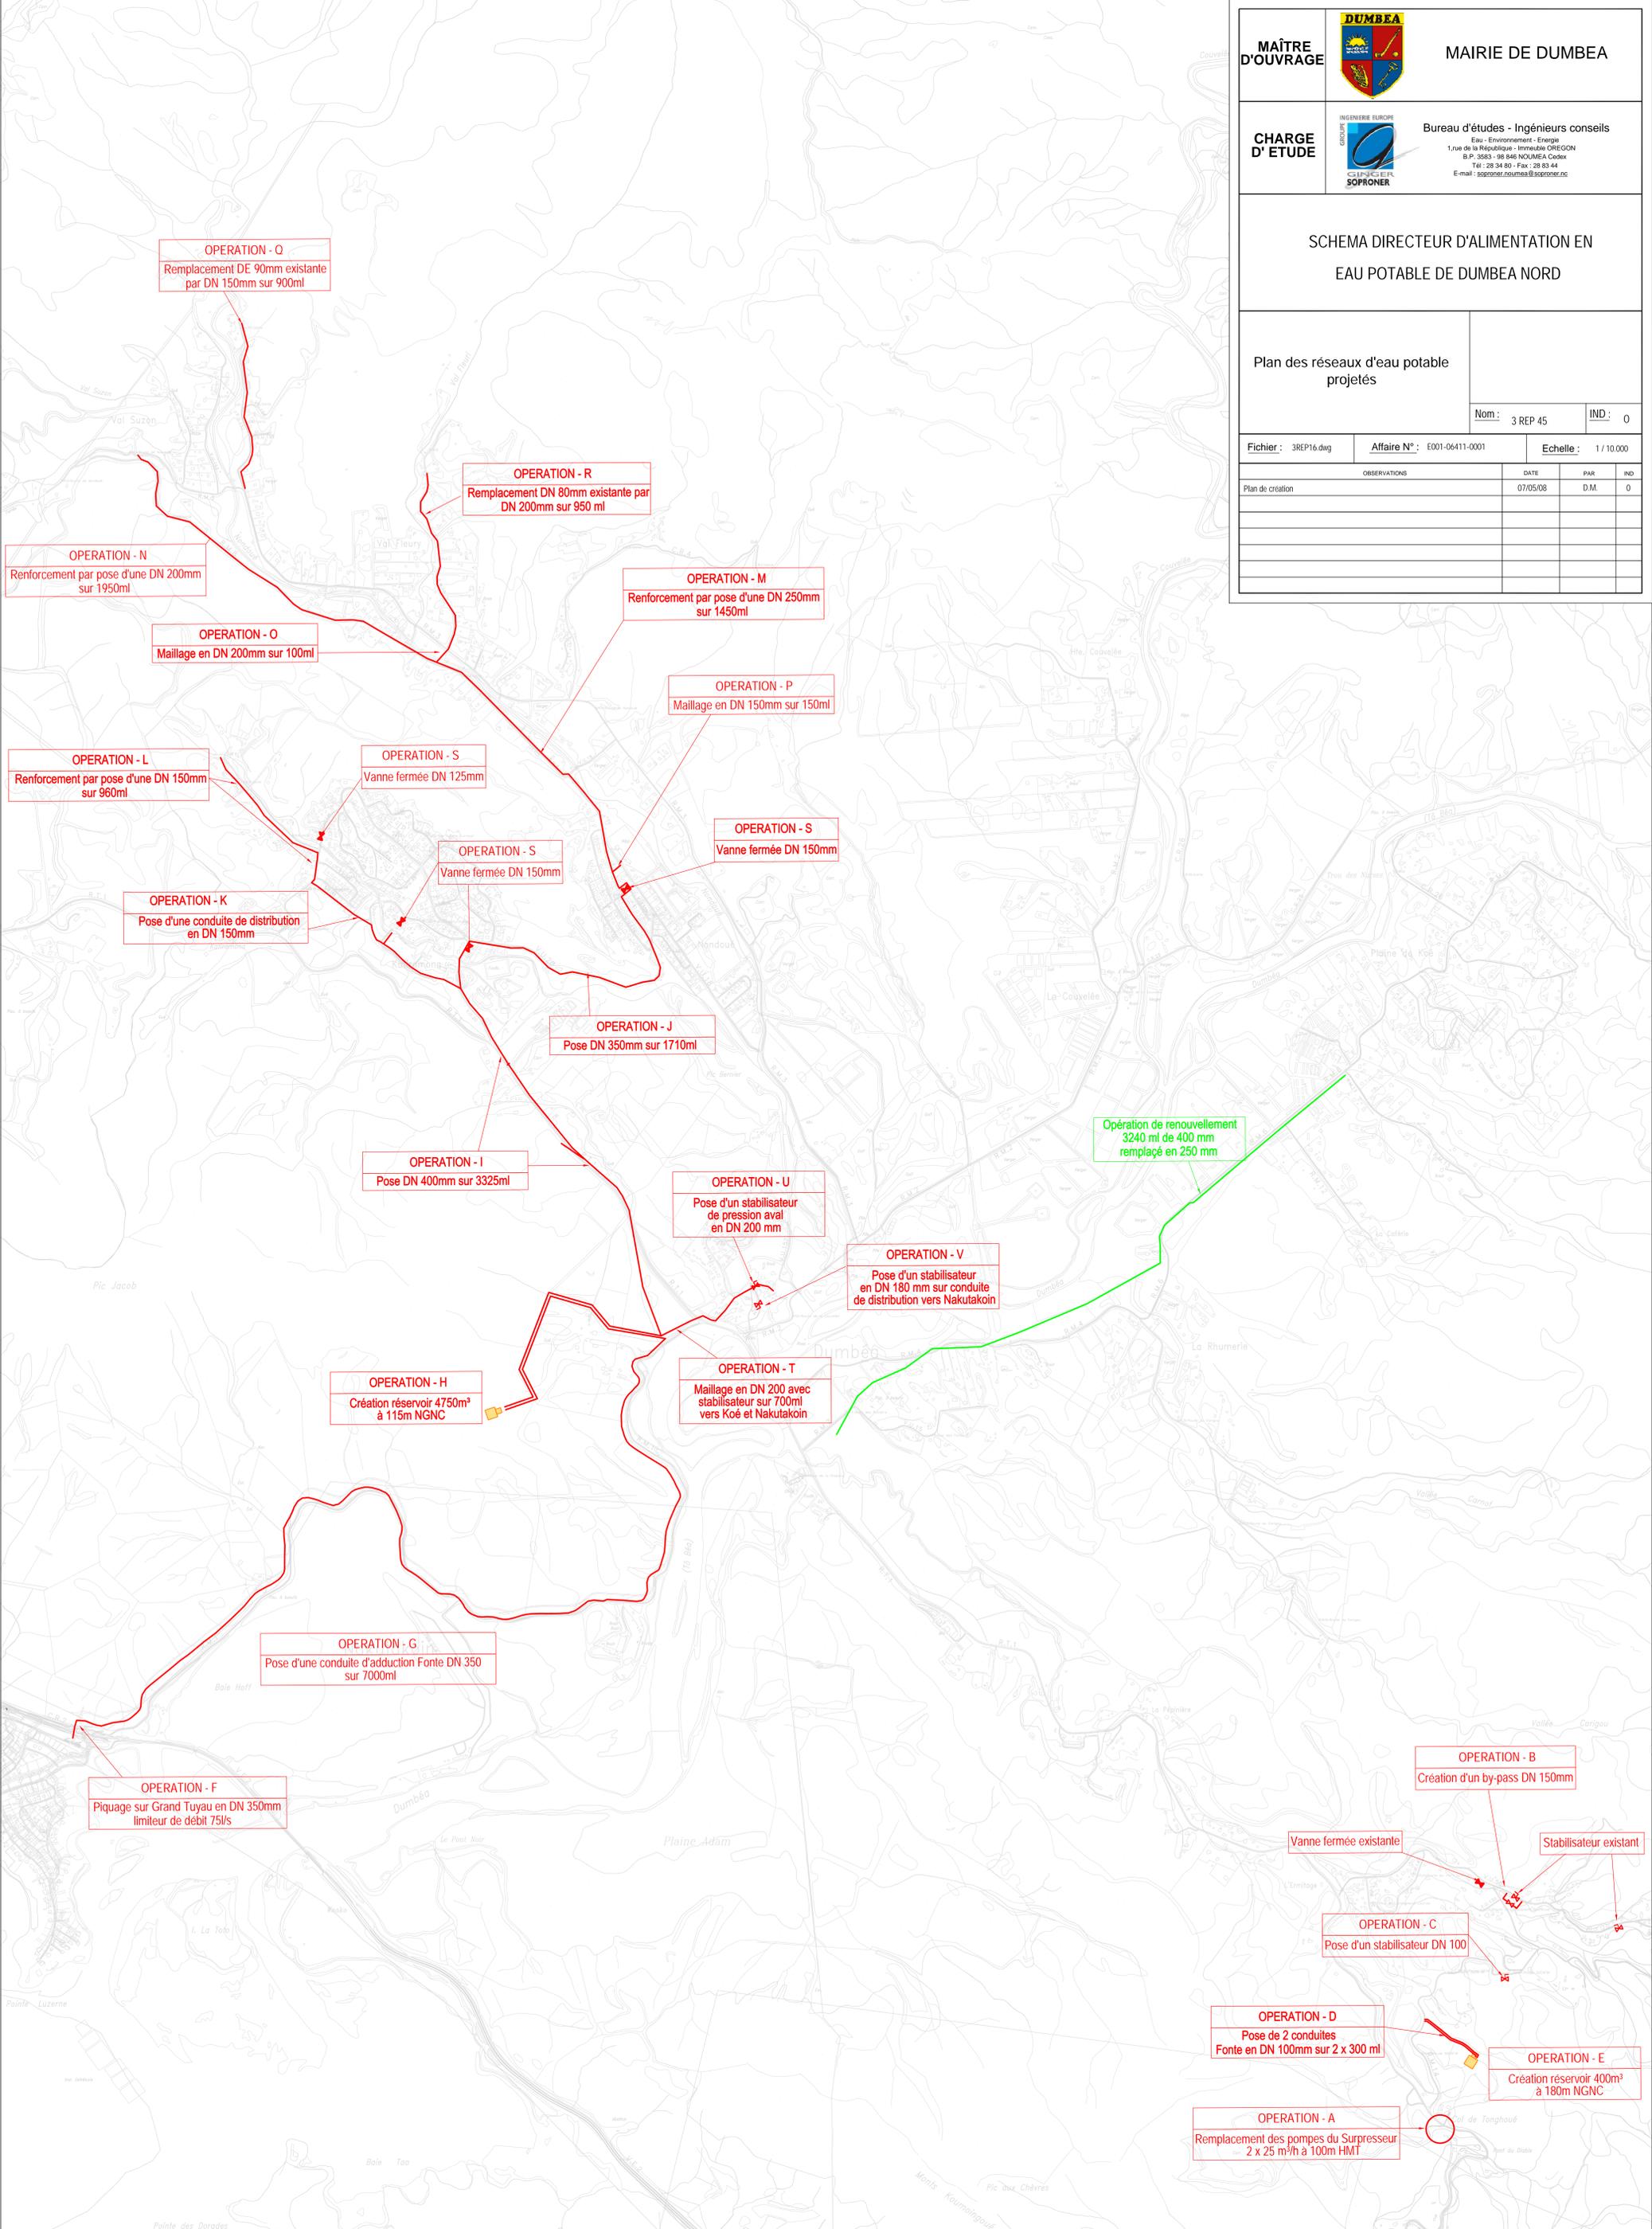



REPRESENTATION SCHEMATIQUE DU RESEAU ET DES OUVRAGES STRUCTURANTS SERVICE PUBLIC D'EAU POTABLE

Ville de Dumbéa
Situation au 31/12/2022

Ech : 1 / 35000ème

